

GEMEINDE LANGENTHAL

Kopie von Grundbuchplan 1235

Baugesuch 1:500



Grundstücke mit unterstrichenen
Nummern sind noch nicht rechtskräftig


Für die Richtigkeit
der Grundbuchplankopie
Burgdorf, 15. Februar 2011

Der Nachführungsgeometer:
Hans Grunder

kummerpartner
ARCHITEKTEN UND PLANER AG

INSTALLATION PV-ANLAGE ROSENWEG 19+21, LANGENTHAL

Bauherrschaft	kummerpartner, Architekten und Planer AG Rosenweg 19, 4900 Langenthal	###
Architektur	kummerpartner, Architekten und Planer AG Rosenweg 19, 4900 Langenthal	mail@kummerpartner.ch T +41 62 922 44 88 F +41 62 919 44 88
Meldeverfahren PV-Anlage	Plannummer	3 0 6 - 1 0 0
Situation	Massstab	1 : 5 0 0
Referenzcode	Plangrösse	A3
Erstelldatum / gez.	CAD-Code KP	BIMcloud: bimserver.local - BIMcloud Basic for Archical 26295_AP_Dachanstrung_Aktuell_26
Ausgabedatum	Rev. Index	

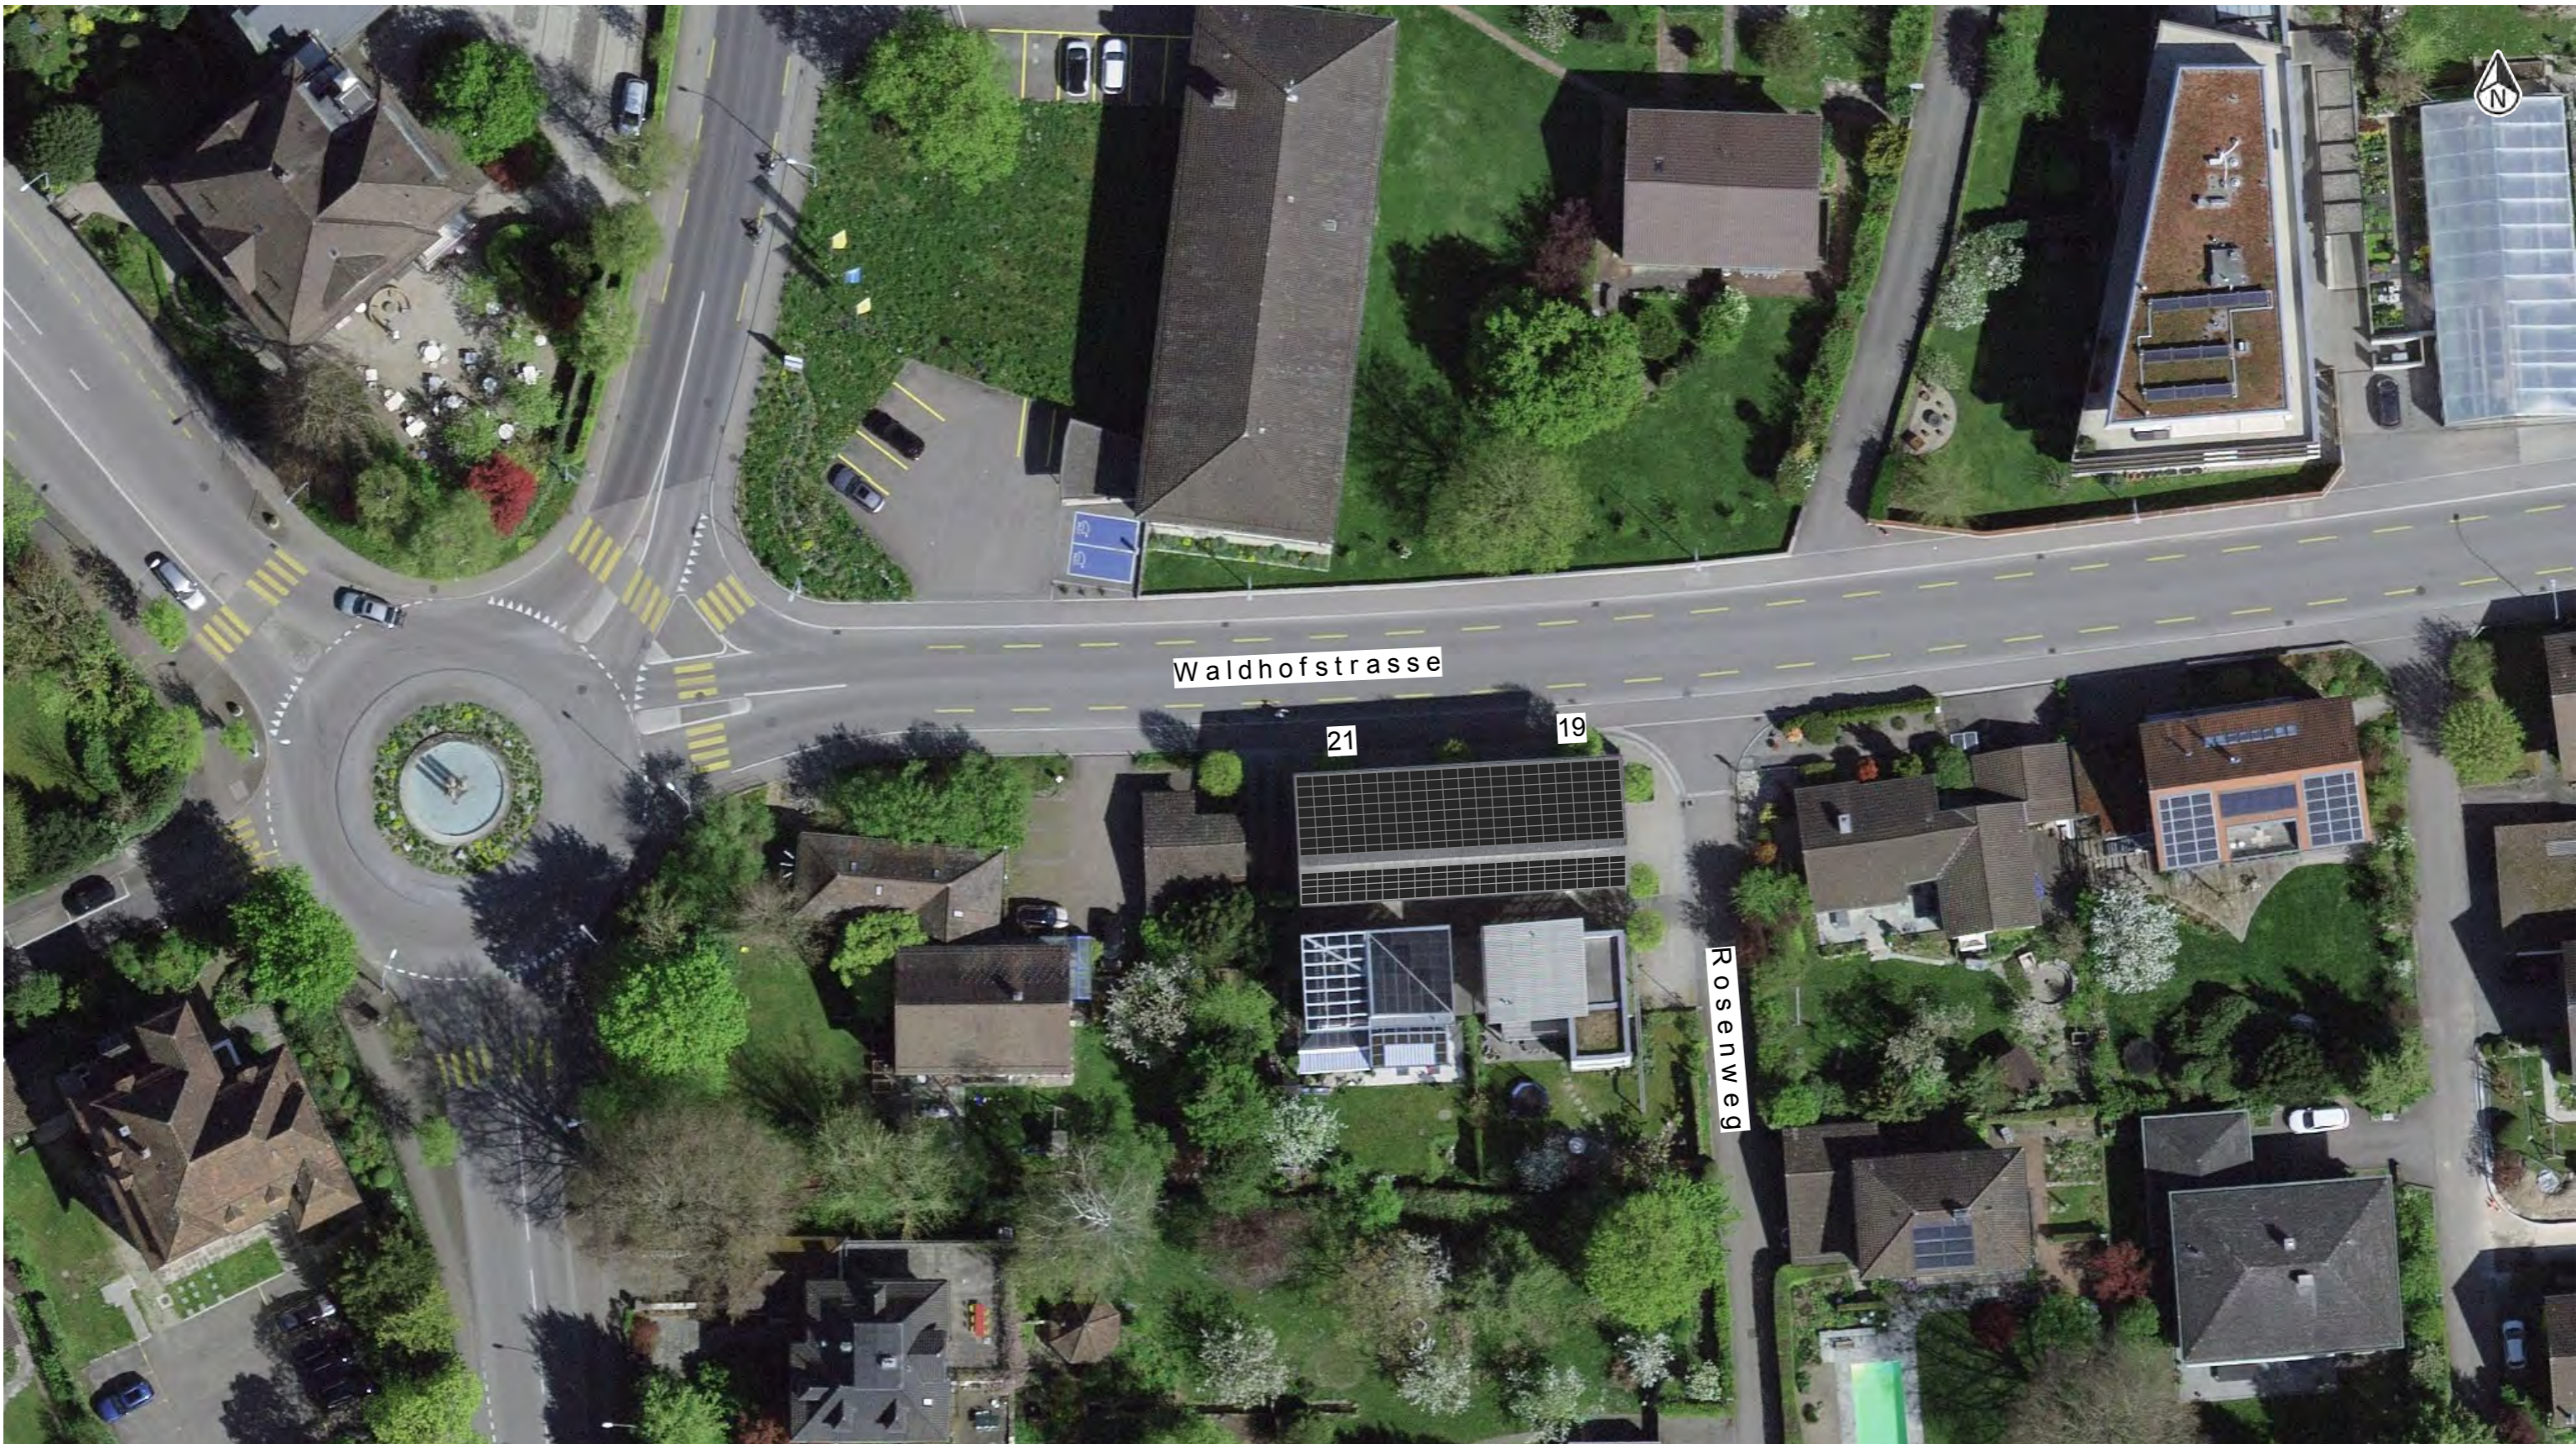


kummerpartner
ARCHITEKTEN UND PLANER AG

**INSTALLATION PV-ANLAGE
ROSENWEG 19+21, LANGENTHAL**


Bauherrschaft	kummerpartner, Architekten und Planer AG Rosenweg 19, 4900 Langenthal	###
Architektur	kummerpartner, Architekten und Planer AG Rosenweg 19, 4900 Langenthal	mail@kummerpartner.ch T +41 62 922 44 88 F +41 62 919 44 88

Meldeverfahren PV-Anlage Plannummer **3 0 6 - 1 0 1**

Fotomontage	Masstab	1 : 5 0 0
Referenzcode	Plangröße	A3
Erstelldatum / gez.	CAD-Code KP	BIMcloud: bmsrver/local - BIMcloud Basic for Archicad 20205_AP_Dachplanung_Aktuell_26
Ausgabedatum	Rev. Index	

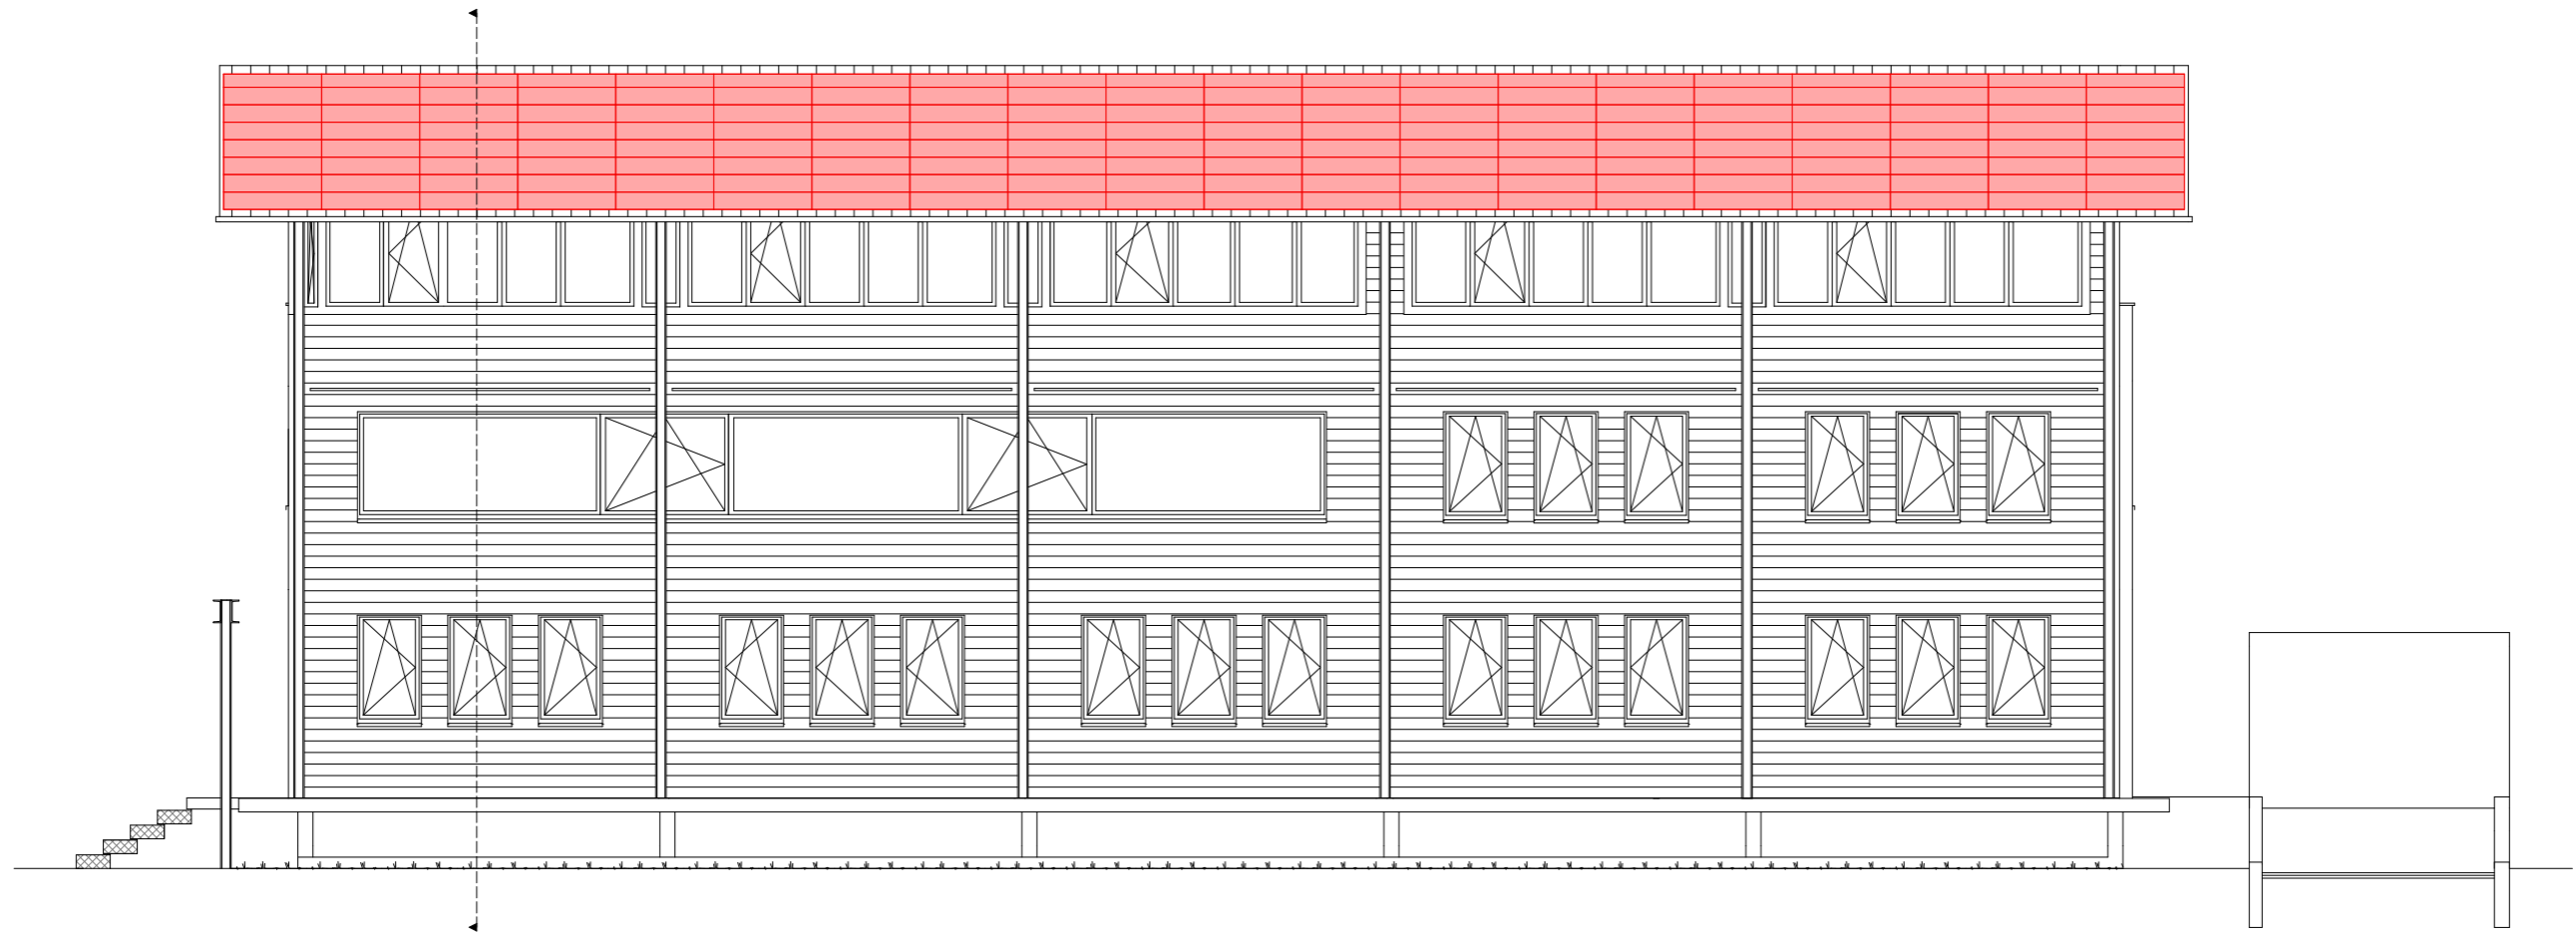

Nordfassade

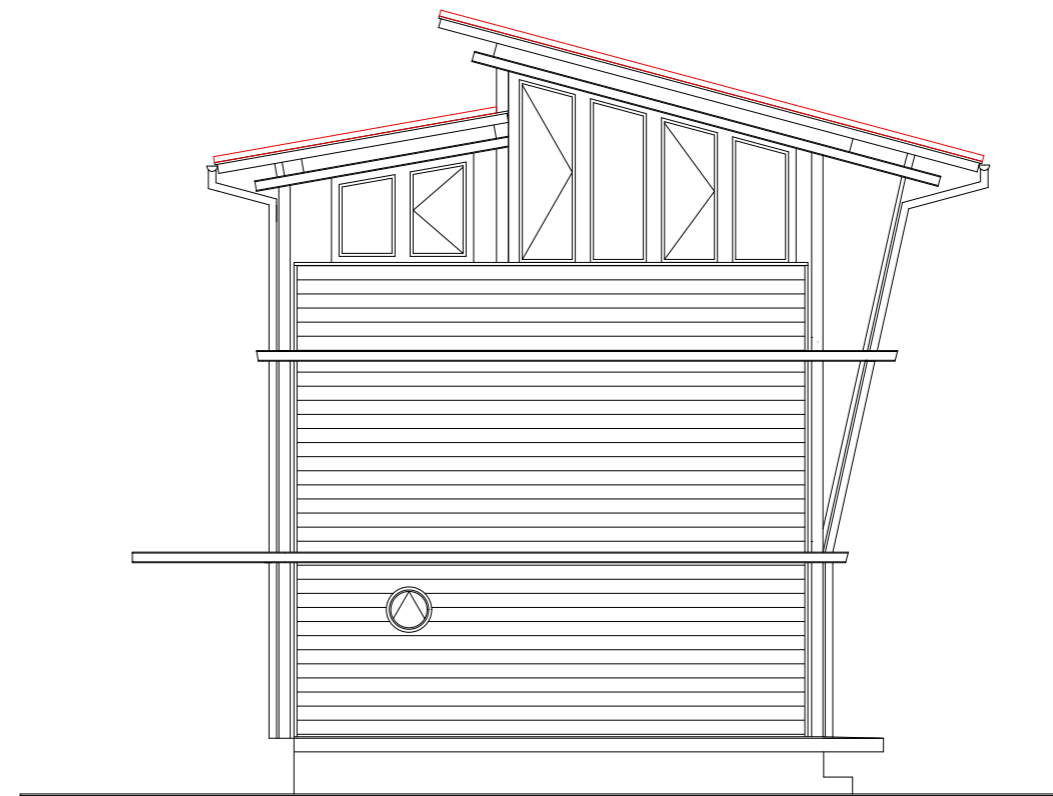

Ostfassade

kummerpartner
ARCHITEKTEN UND PLANER AG

**INSTALLATION PV-ANLAGE
ROSENWEG 19+21, LANGENTHAL**


Bauherrschaft	kummerpartner, Architekten und Planer AG Rosenweg 19, 4900 Langenthal	###
Architektur	kummerpartner, Architekten und Planer AG Rosenweg 19, 4900 Langenthal	mail@kummerpartner.ch T +41 62 922 44 88 F +41 62 919 44 88

Meldeverfahren PV-Anlage Plannummer **306-111**


Nord- / Ostfassade Masstab **1:100**

Referenzcode	10.00 = 1m ü.M. m. ü. M.	Plangröße	A3
Erstelldatum / gezeichnet	24.09.15 / sl	CAD-Code	KP
Ausgabedatum	12.02.25	Rev. Index	

###cloud: bimserver/local: BIMcloud Basic for Archicad
20205_AP_Dachplanung_Altal_25

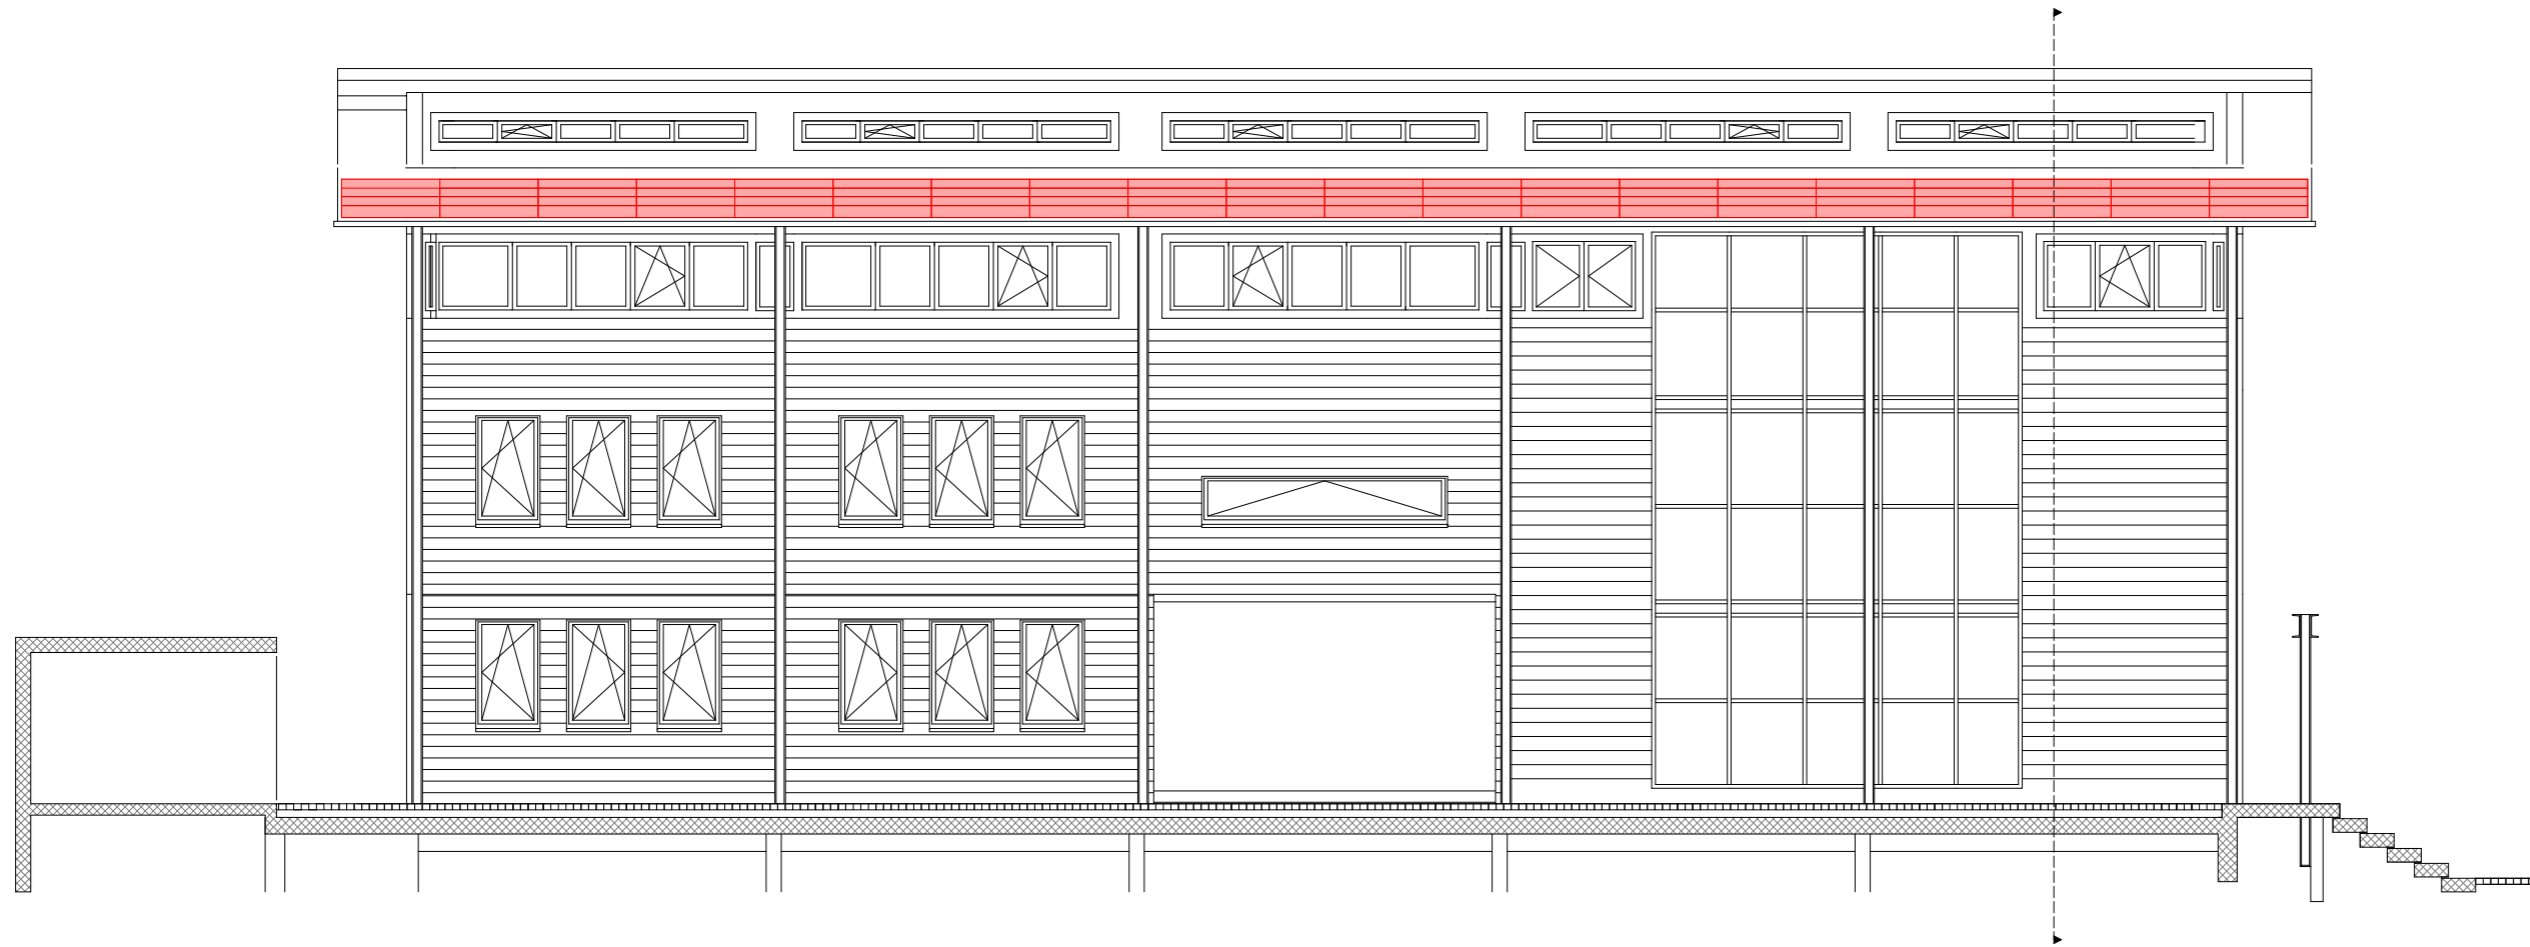

Südfassade

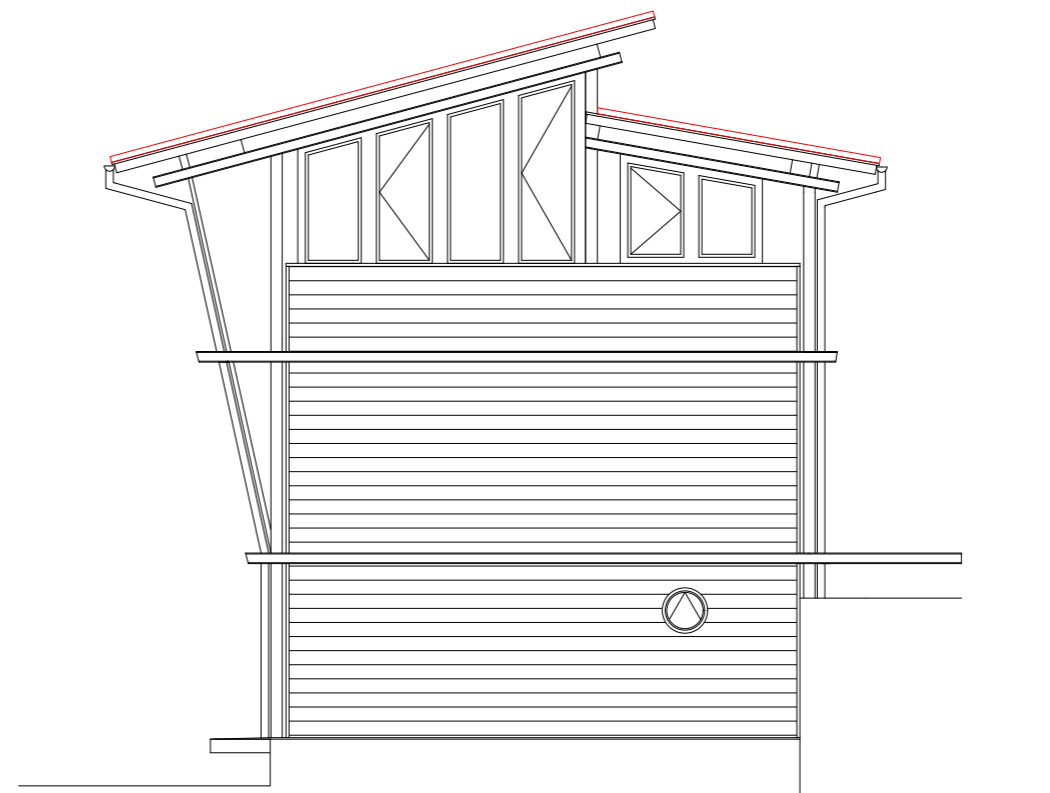

Westfassade

kummerpartner
ARCHITEKTEN UND PLANER AG

**INSTALLATION PV-ANLAGE
ROSENWEG 19+21, LANGENTHAL**

Bauherrschaft	kummerpartner, Architekten und Planer AG Rosenweg 19, 4900 Langenthal	###
Architektur	kummerpartner, Architekten und Planer AG Rosenweg 19, 4900 Langenthal	mail@kummerpartner.ch T +41 62 922 44 88 F +41 62 919 44 88

Meldeverfahren PV-Anlage	Plannummer	306-112
---------------------------------	------------	----------------

Süd- / Westfassade	Maßstab	1:100
---------------------------	---------	--------------

Referenzcode	10.00 = 1m ü.M. m. ü. M.	Plangröße	A3
Erstelldatum / gez.	24.09.15 / sl	CAD-Code	KP
Ausgabedatum	12.02.25	Rev. Index	


###cloud: bmserv/locall: BIMcloud Basic for Archicad
20205_AP_Dachsanierung_Altstl_25

Dachaufbau 15° / 26.2%

PV-Module
 Solarlattung 40/100mm
 Konterlattung 60/60mm
 Unterdachbahn -
 Schalung 28/140mm
 Wärmedämmung 160mm
 Pfetten 80/160mm
 Dampfbremse
 Schalung 10mm
 UAP 220

Dachaufbau 10° / 17.5%

PV-Module
 Solarlattung 40/100mm
 Konterlattung 60/60mm
 Unterdachbahn -
 Schalung 28/140mm
 Wärmedämmung 160mm
 Pfetten 80/160mm
 Dampfbremse
 Schalung 10mm
 UAP 175

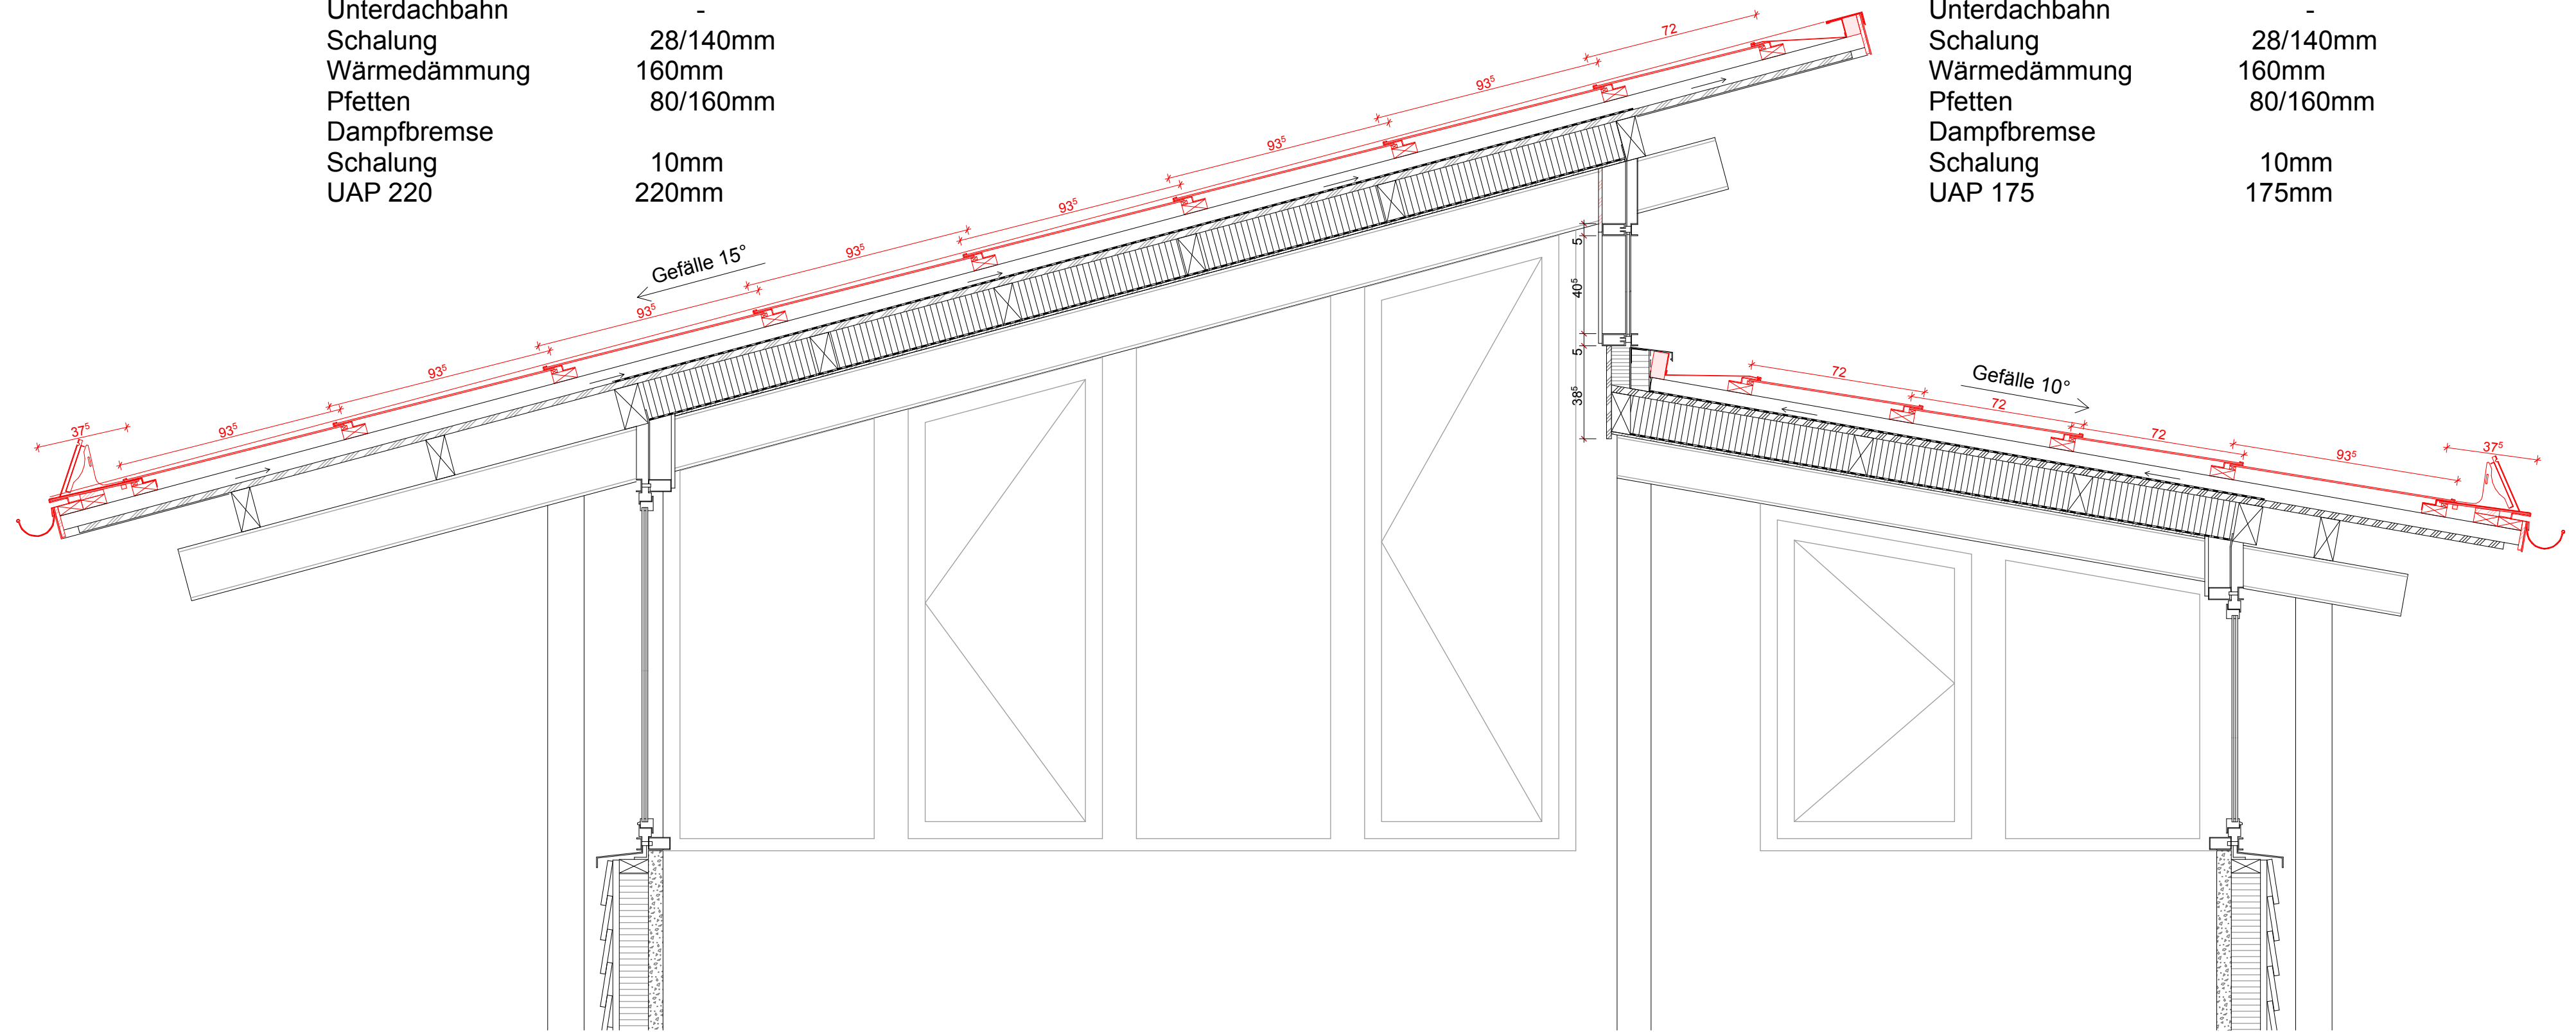

kummerpartner
 ARCHITEKTEN UND PLANER AG


**INSTALLATION PV-ANLAGE
 ROSENWEG 19+21, LANGENTHAL**

Bauherrschaft	kummerpartner, Architekten und Planer AG Rosenweg 19, 4900 Langenthal	####
Architektur	kummerpartner, Architekten und Planer AG Rosenweg 19, 4900 Langenthal	mail@kummerpartner.ch T +41 62 922 44 88 F +41 62 919 44 88


Meldeverfahren PV-Anlage Plannummer **3 0 6 - 1 1 5**

Querschnitt Dach Massstab **1 : 2 0**

Referenzkote	±0.00 = #m ü.M. m. ü. M.	Plangröße	
Erstelldatum / gez.	24.09.15 / sl	CAD-Code KP	BIMcloud: bimserv.local - BIMcloud Basic für Archicad 26/06_AP_Dachsanierung_aktuell_26
Ausgabedatum	12.02.25	Rev. Index	63/45

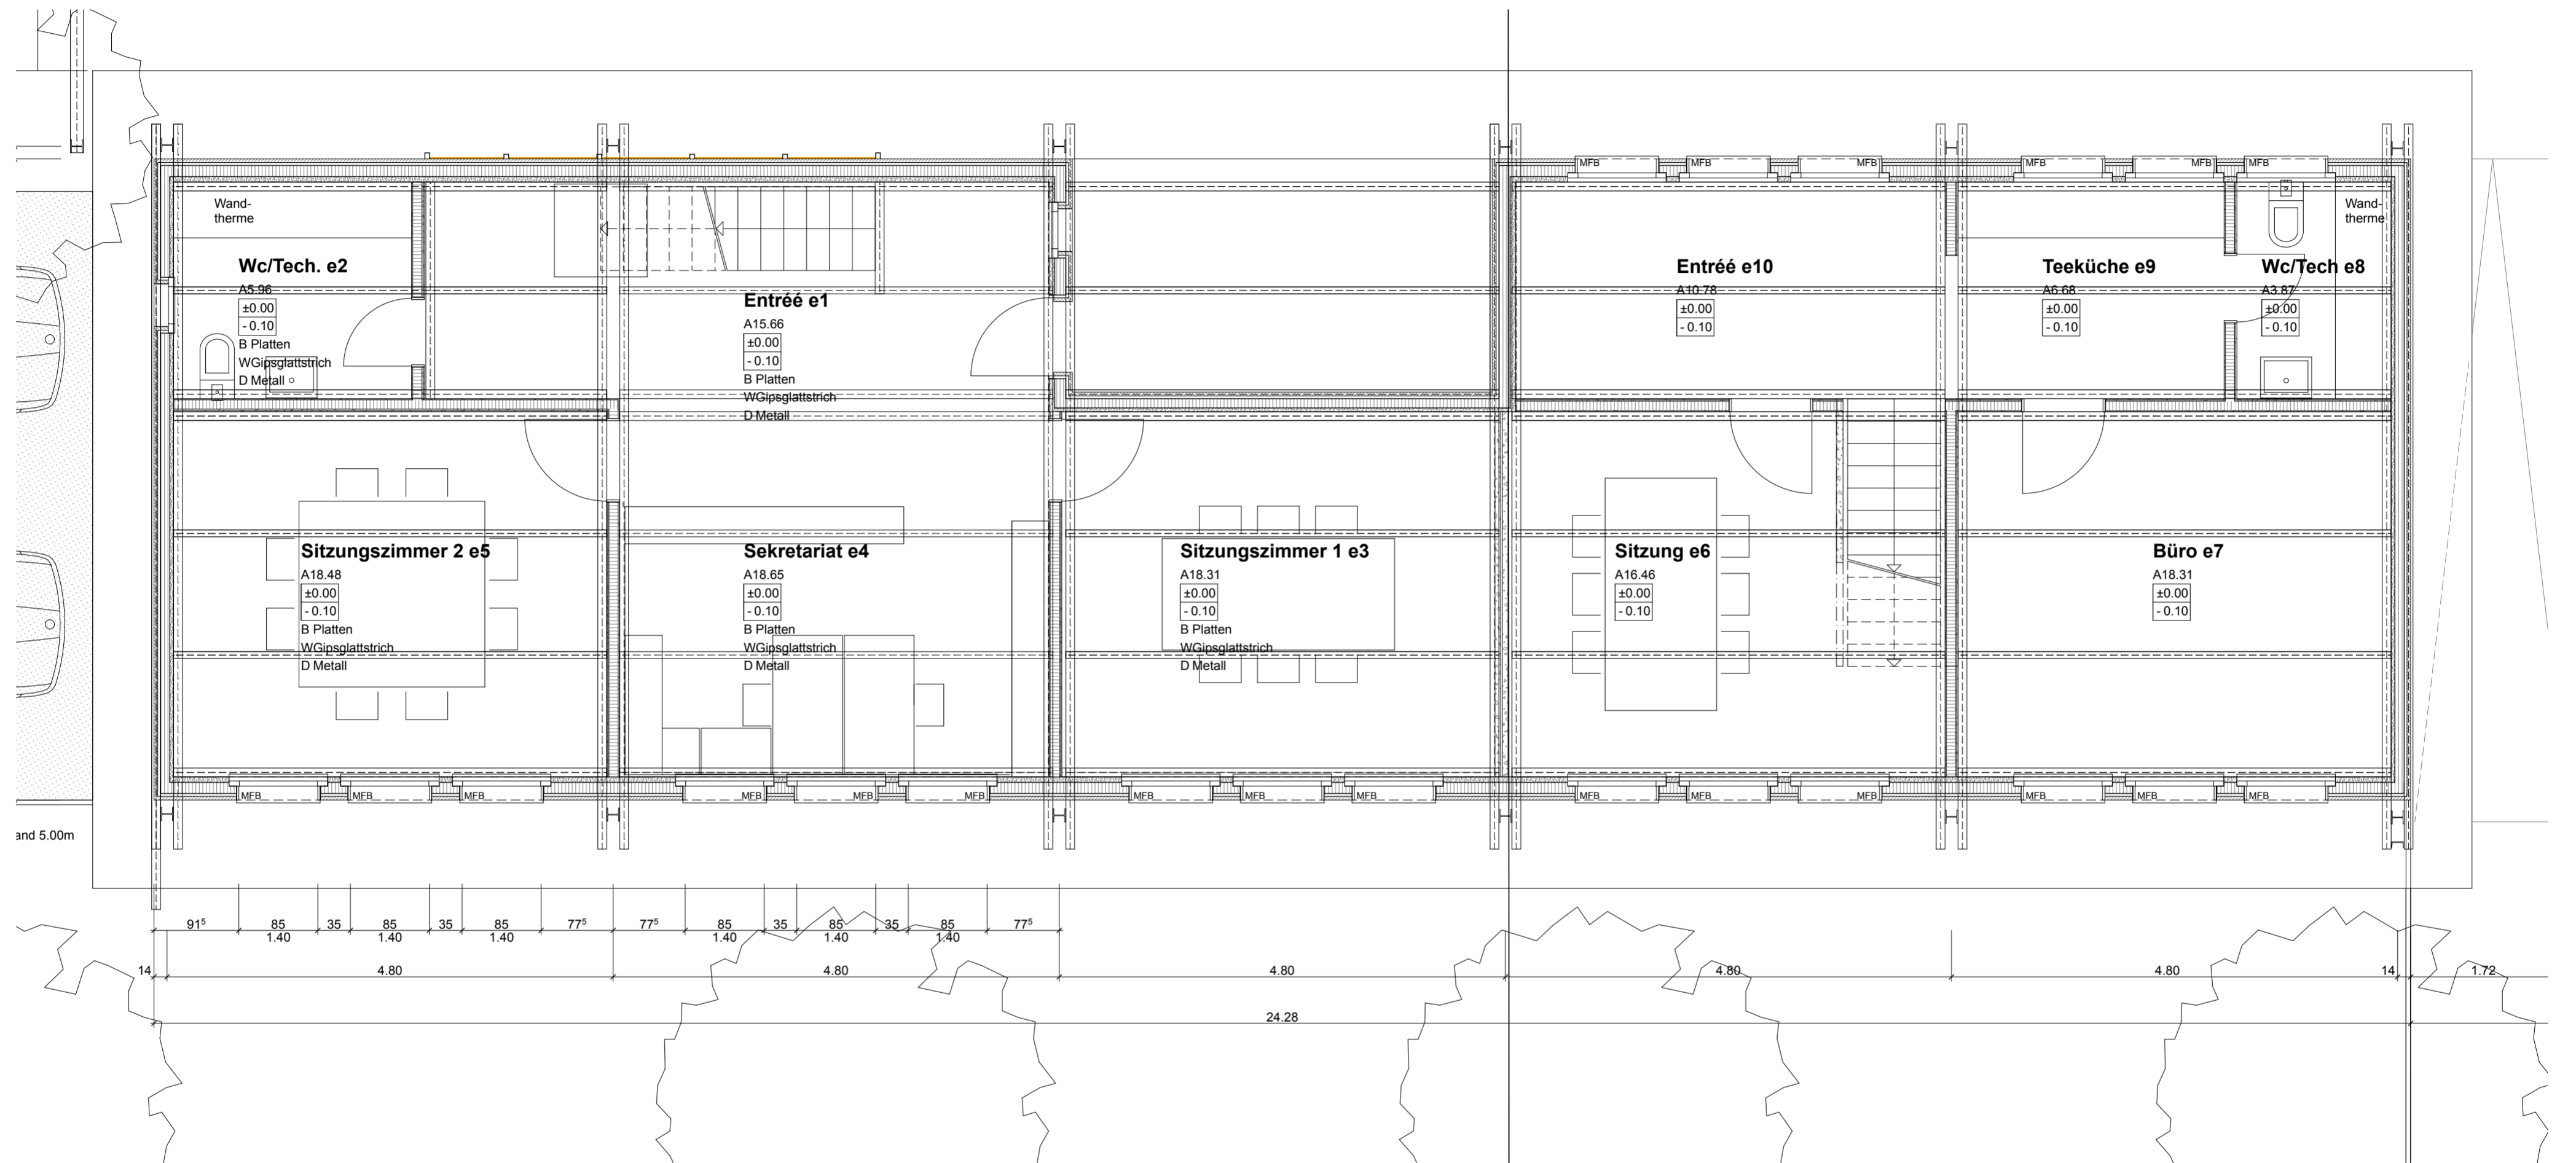

kummerpartner
ARCHITEKTEN UND PLANER AG

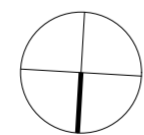

ENERGETISCHE SANIERUNG ROSENWEG 19+21, LANGENTHAL

Bauherrschaft kummerpartner, Architekten und Planer AG #####
Rosenweg 19, 4900 Langenthal

Architektur kummerpartner, Architekten und Planer AG mail@kummerpartner.ch
Rosenweg 19, 4900 Langenthal T +41 62 922 44 88
F +41 62 919 44 88


Grundrisse Plannummer **3 0 6 - 3 1 0**

Ergeschoss Massstab


Referenzkote ±0.00 = #m ü.M. m. ü. M. Plangrösse

Erstelldatum / gez. 24.09.15 / sl CAD-Code KP BIMcloud: bimserv.local - BIMcloud Basic für Archicad
26/306_AP_Dachsaniierung_aktuell_25

Ausgabedatum 02.05.25 Rev. Index **A2**

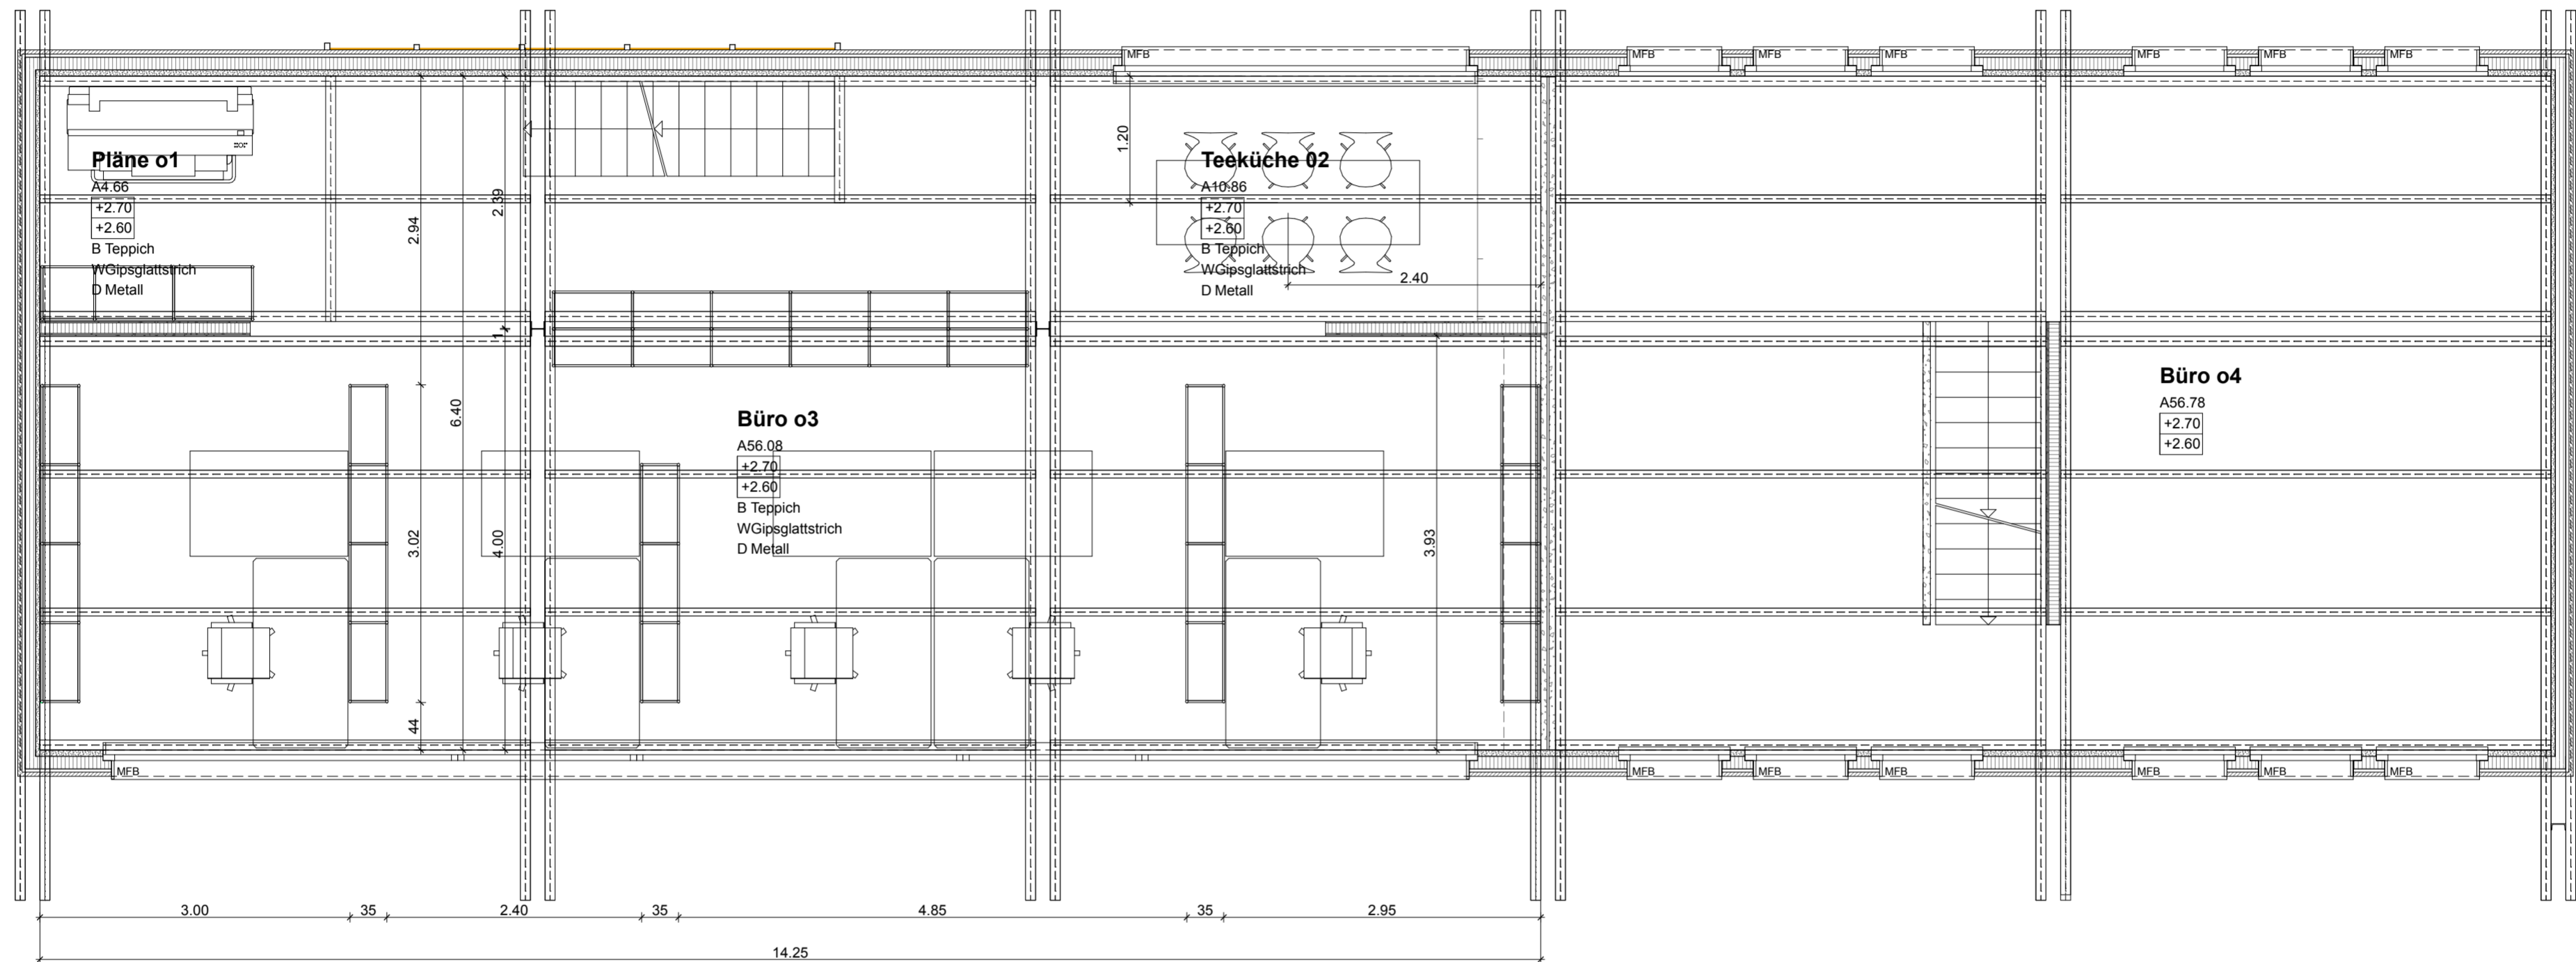

kummerpartner
 ARCHITEKTEN UND PLANER AG

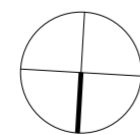


**ENERGETISCHE SANIERUNG
 ROSENWEG 19+21, LANGENTHAL**

Bauherrschaft	kummerpartner, Architekten und Planer AG Rosenweg 19, 4900 Langenthal	####
Architektur	kummerpartner, Architekten und Planer AG Rosenweg 19, 4900 Langenthal	mail@kummerpartner.ch T +41 62 922 44 88 F +41 62 919 44 88


Grundrisse Plannummer **306-311**

Obergeschoss Massstab

Referenzkote	±0.00 = #m ü.M. m. ü. M.	Plangrösse	
Erstelldatum / gez.	24.09.15 / sl	CAD-Code KP	BIMcloud: bimserv.local - BIMcloud Basic für Archicad 26/306_AP_Dachsanieerung_aktuell_26
Ausgabedatum	02.05.25	Rev. Index	A2

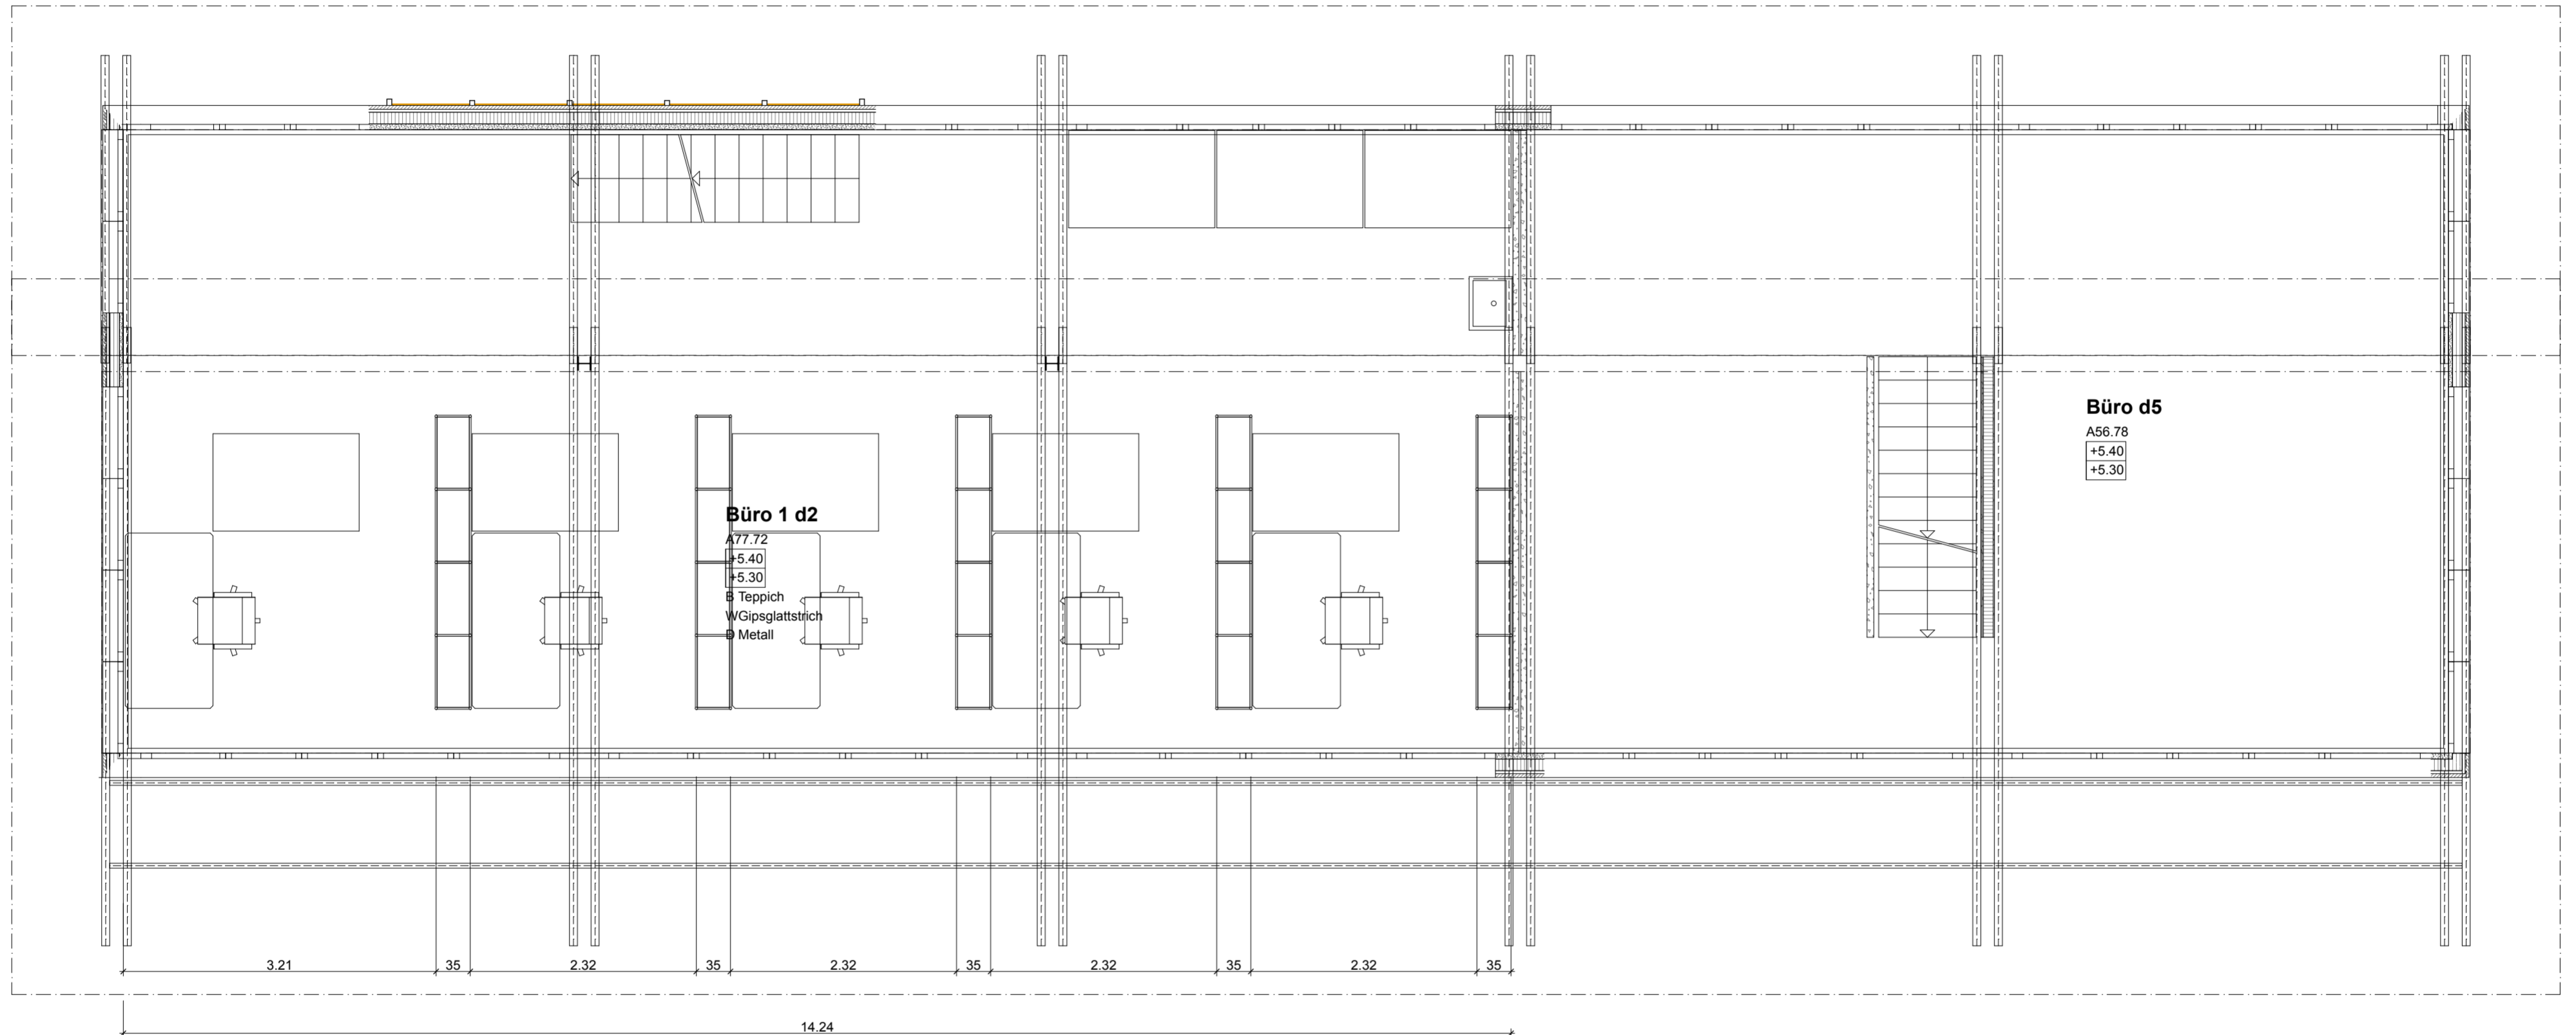

kummerpartner
ARCHITEKTEN UND PLANER AG

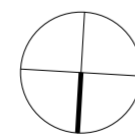

**ENERGETISCHE SANIERUNG
ROSENWEG 19+21, LANGENTHAL**

Bauherrschaft	kummerpartner, Architekten und Planer AG Rosenweg 19, 4900 Langenthal	###
Architektur	kummerpartner, Architekten und Planer AG Rosenweg 19, 4900 Langenthal	mail@kummerpartner.ch T +41 62 922 44 88 F +41 62 919 44 88

Grundrisse Plannummer **3 0 6 - 3 1 2**

Dachgeschoss Massstab

Referenzkote	±0.00 = #m ü.M. m. ü. M.	Plangrösse	
Erstelldatum / gez.	24.09.15 / sl	CAD-Code KP	BIMcloud: bimserv.local - BIMcloud Basic für Archicad 26/306_AP_Dachsanierung_aktuell_26
Ausgabedatum	02.05.25	Rev. Index	A2



kummerpartner
ARCHITEKTEN UND PLANER AG





BERNHO AG









